


### Földszinti alaprajz

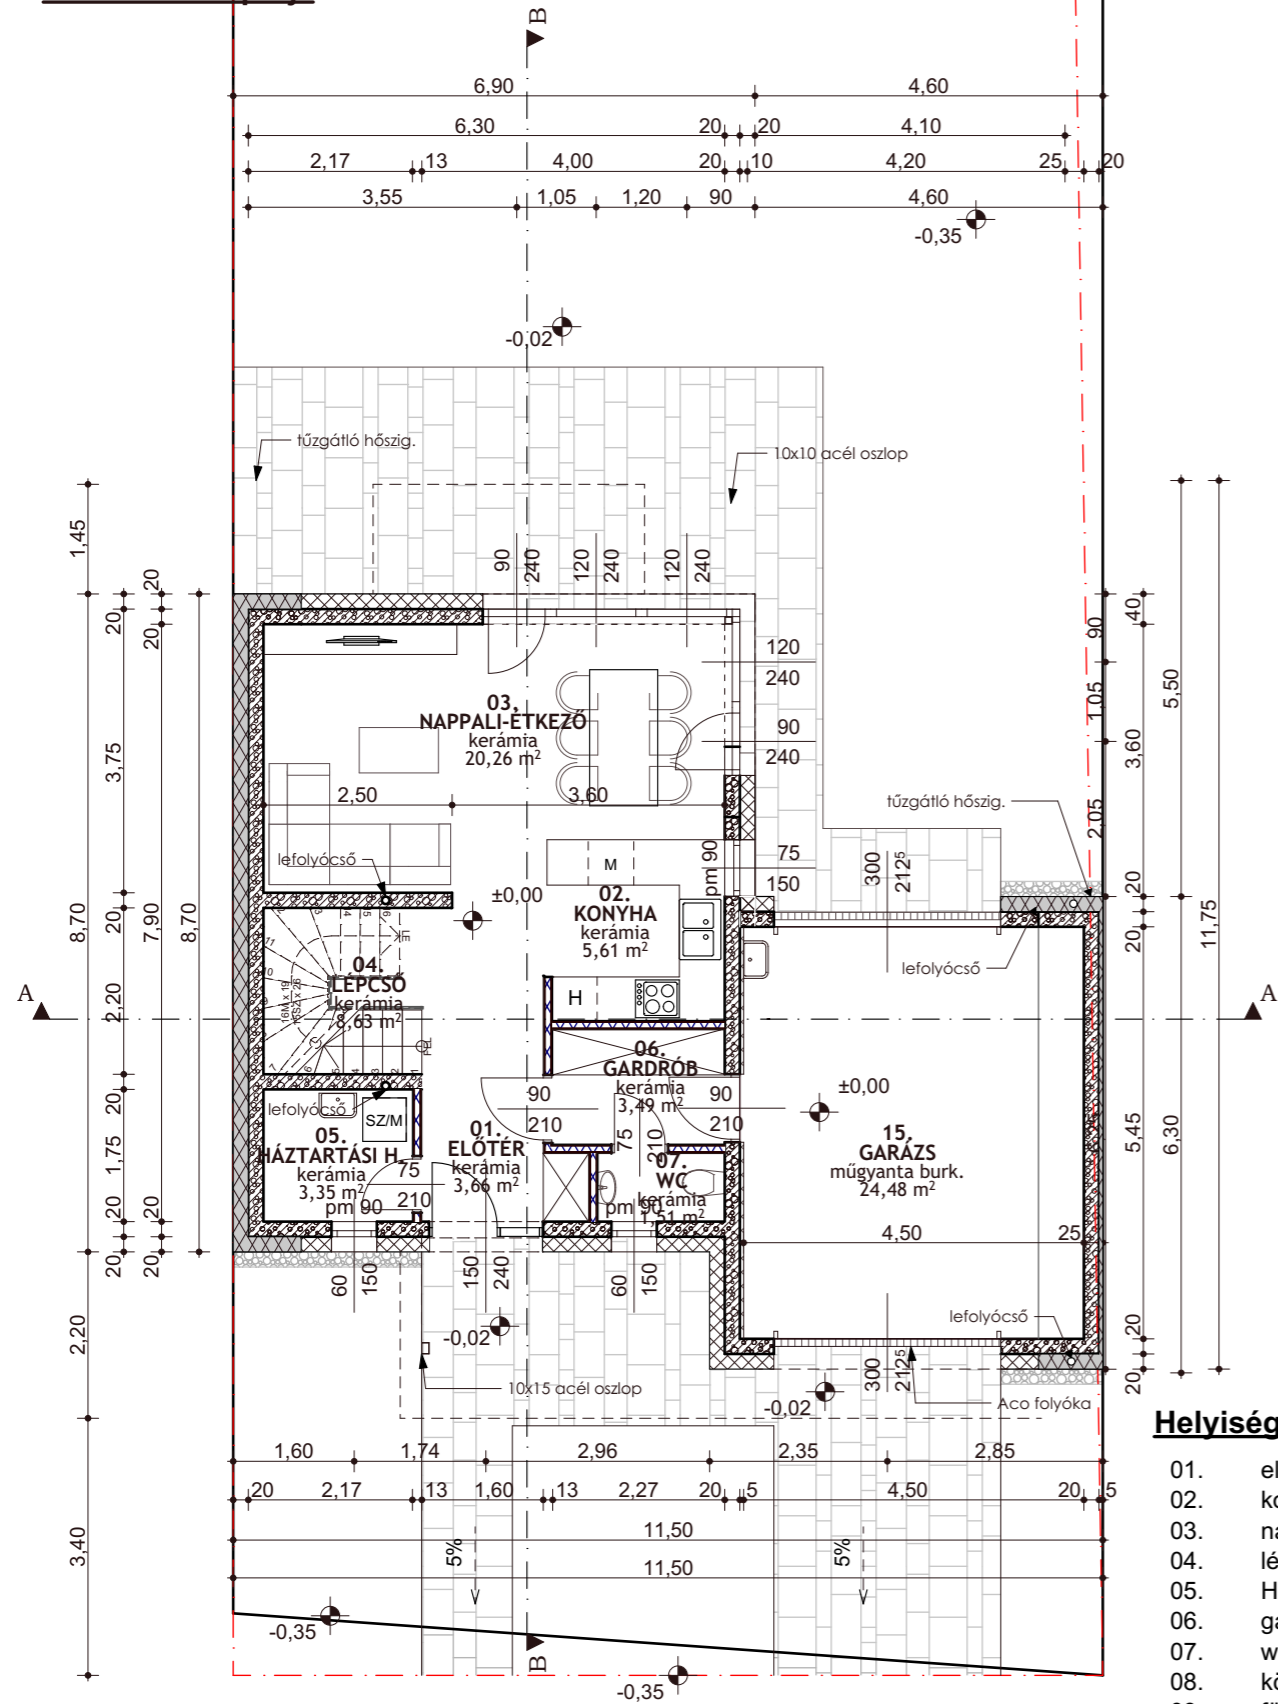

### Helyiséglista:


01.	előtér	3,66
02.	konyha	5,61
03.	nappali-étkező	20,26
04.	lépcső	8,63
05.	Háztartási h.	3,35
06.	gardrób	3,49
07.	wc	1,51
08.	közl	4,18
09.	fürdő	4,67
10.	szoba	8,09
11.	szoba	8,01
12.	szoba	10,43
13.	fürdő	3,39
14.	gardrób	2,35

Lakó össz.: **87,63 m<sup>2</sup>**

15. garázs **24,48**

**Összesen: 112,11 m<sup>2</sup>**

### Emeleti alaprajz

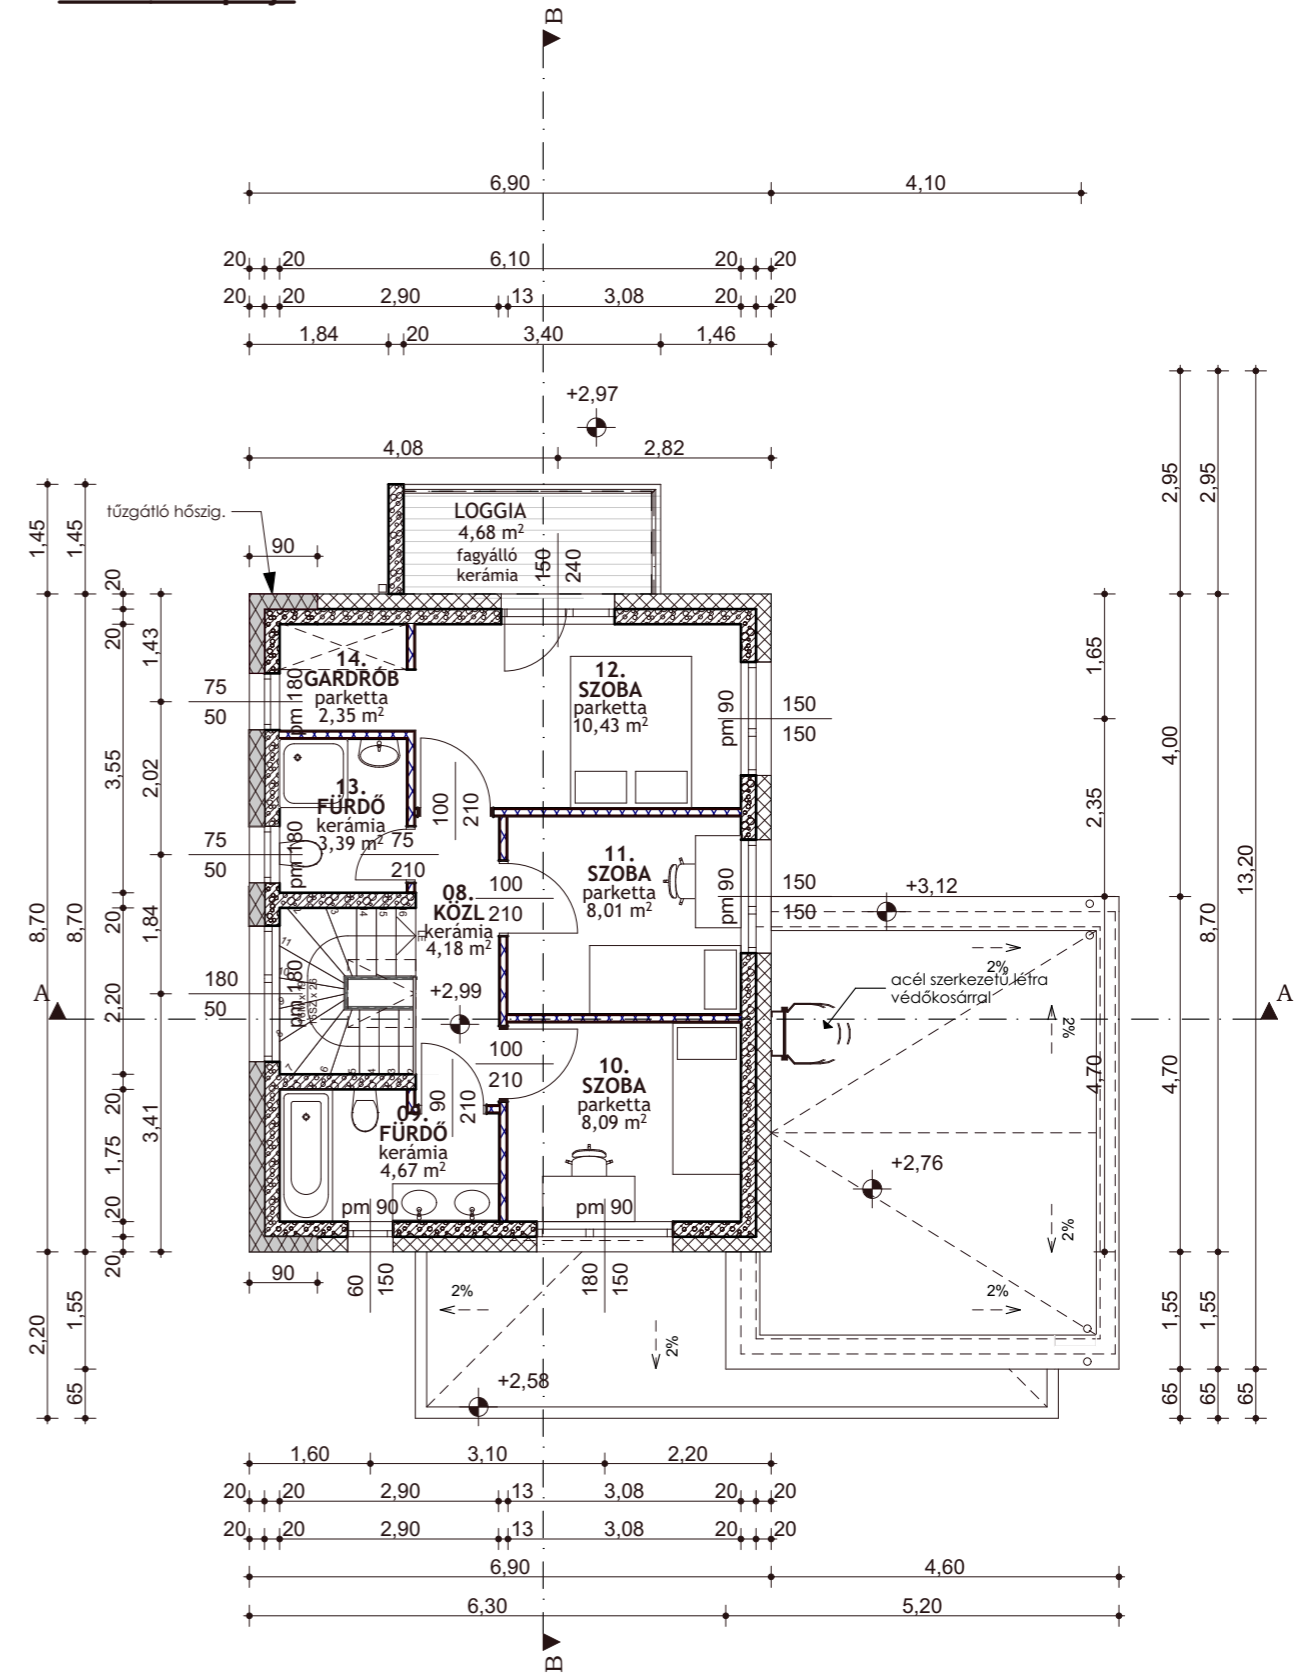

Rajz megnevezése:	<b>Alaprajz</b>	Lépték:	<b>1:100</b>
Megrendelő:	<b>Bajcsy Center Ingatlanfejlesztő Kft.</b> 9021 Győr, Bajcsy-Zsilinszky út 5.	Dátum:	<b>2022. július</b>
Munka megnevezése:	<b>Családi ház - Bejelentési terv</b> 9027 Győr, Likócs Hrsz.: 5577/149	Munkaszám:	
Felelős tervező:	<b>Németh Géza</b> É 08-0065	Tervező munkatárs:	<b>Dőry-Kiss Anna</b> É 08-0545
TÉR-HÁLÓ		Rajzszám:	<b>É-01</b>
TÉR-HÁLÓ TERRA KFT. E-mail: info@ter-halo.hu Iroda: 9024 Győr, Babits M. u. 17/A Tel./Fax.: 06/96/519-321			