


Földszinti alaprajz

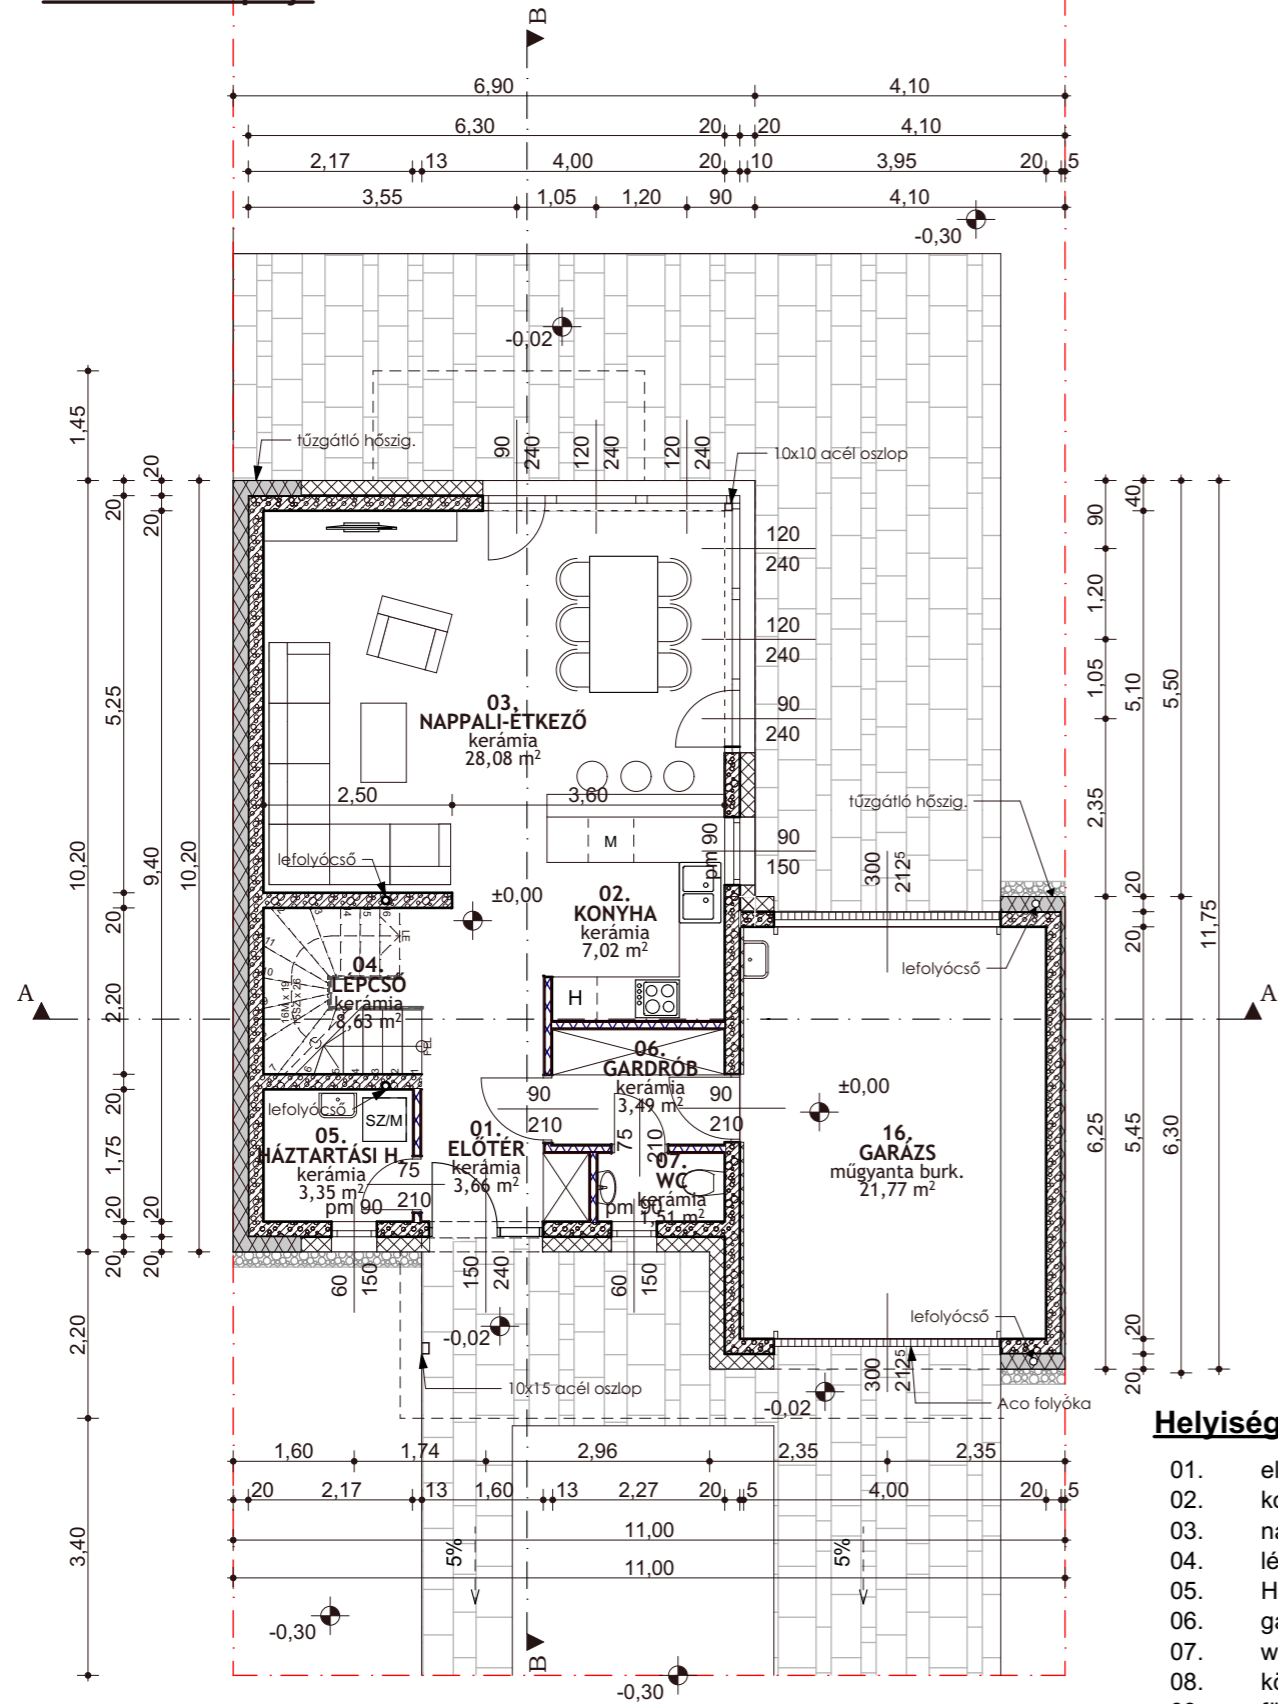

Helyiséglista:


01.	előtér	3,66
02.	konyha	7,02
03.	nappali-étkező	28,08
04.	lépcső	8,63
05.	Háztartási h.	3,35
06.	gardrób	3,49
07.	wc	1,51
08.	közl	4,04
09.	fürdő	5,06
10.	szoba	9,95
11.	szoba	9,95
12.	háló	13,13
13.	fürdő	3,44
14.	gardrób	3,10
15.	wc	1,51

Lakó össz.: 105,40 m²

16. garázs 21,77

Összesen: 127,29 m²

Emeleti alaprajz

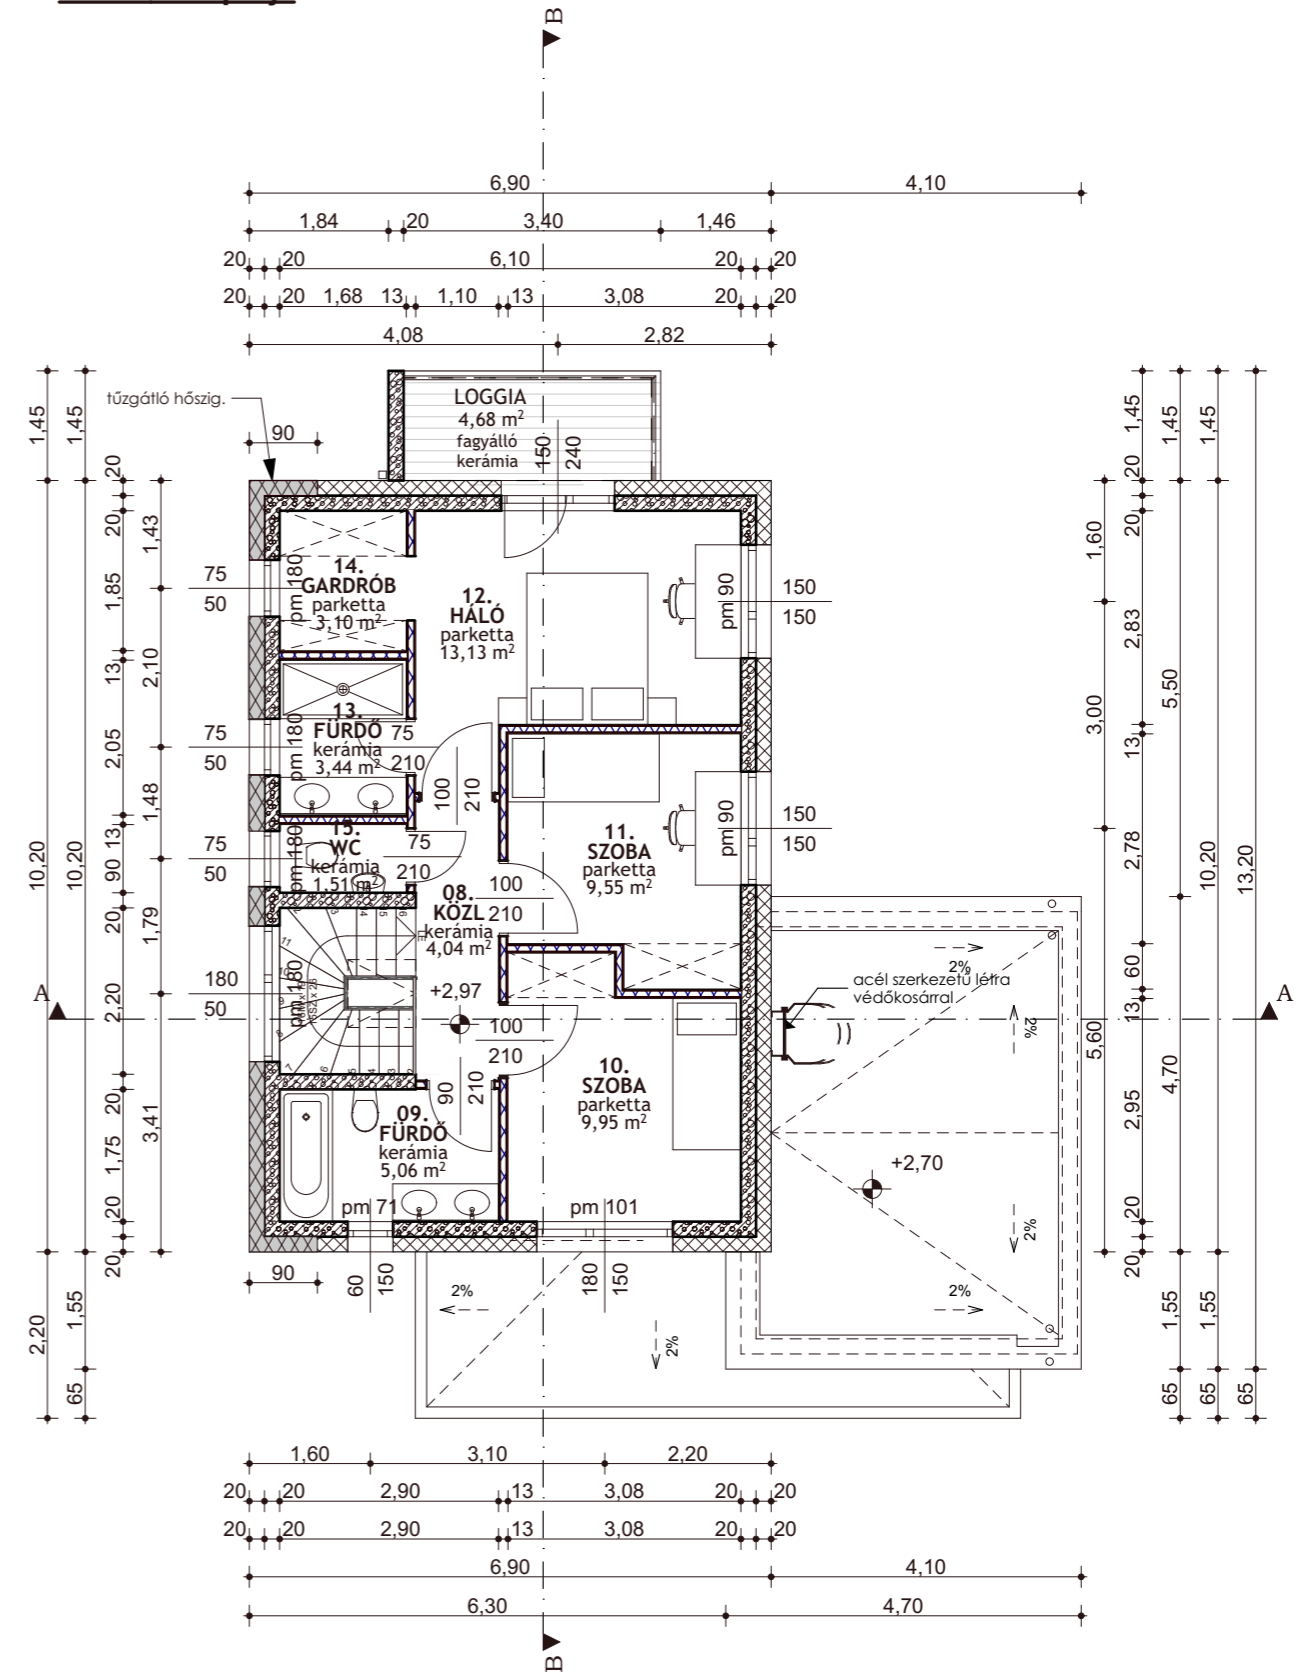

Rajz megnevezése:	Alaprajz	Lépték:	1:100
Megrendelő:	Bajcsy Center Ingatlanfejlesztő Kft. 9021 Győr, Bajcsy-Zsilinszky út 5.	Dátum:	2022. április
Munka megnevezése:	Családi ház - Bejelentési terv 9027 Győr, Likócs Hrsz.: 5577/144	Munkaszám:	TH-21-01-13
Felelős tervező:	Németh Géza É 08-0065	Tervező munkatárs:	Dőry-Kiss Anna É 08-0545
TÉR-HÁLÓ		TÉR-HÁLÓ TERRA KFT.	
E-mail: info@ter-halo.hu Iroda: 9024 Győr, Babits M. u. 17/A Tel./Fax.: 06/96/519-321			