




Dél-nyugati homlokzat

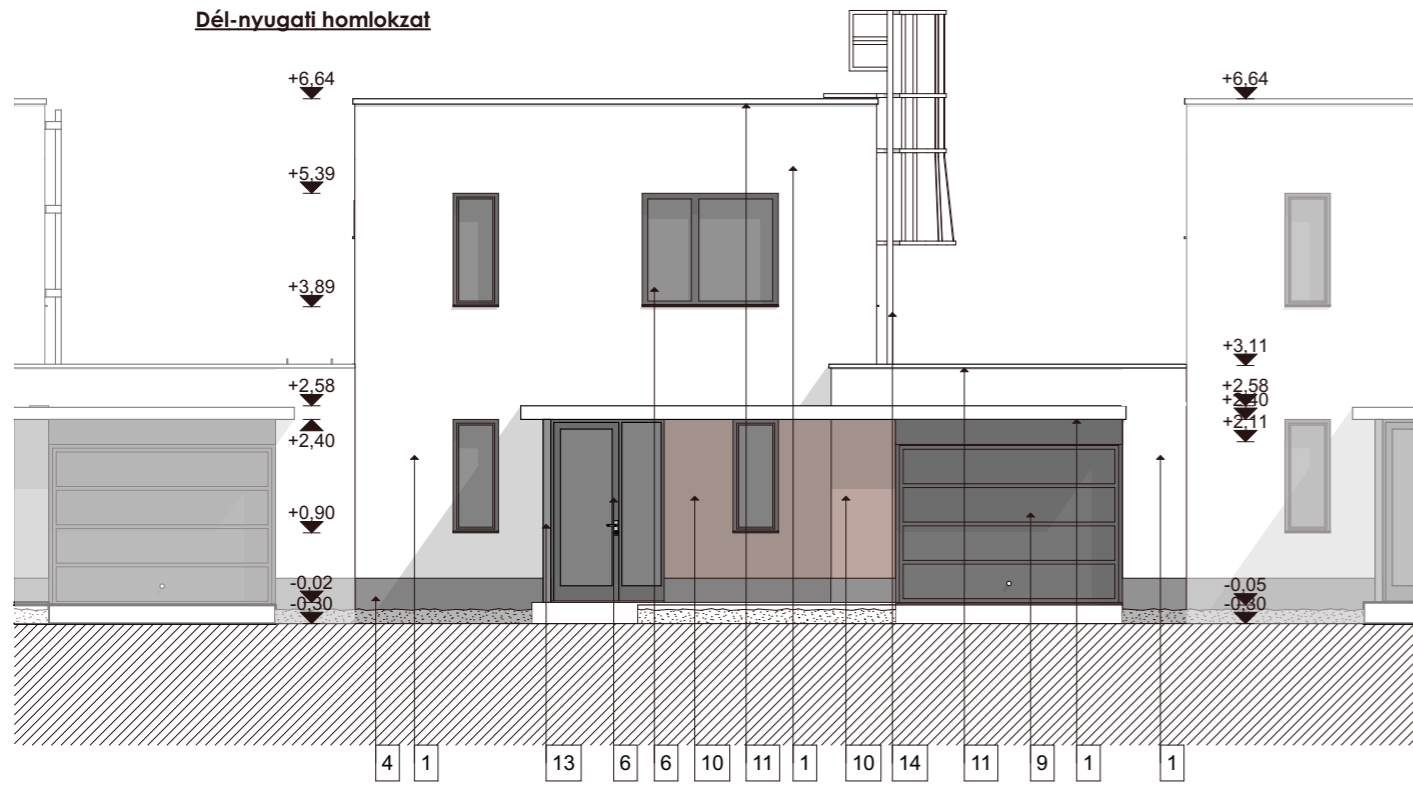


Észak-nyugati homlokzat

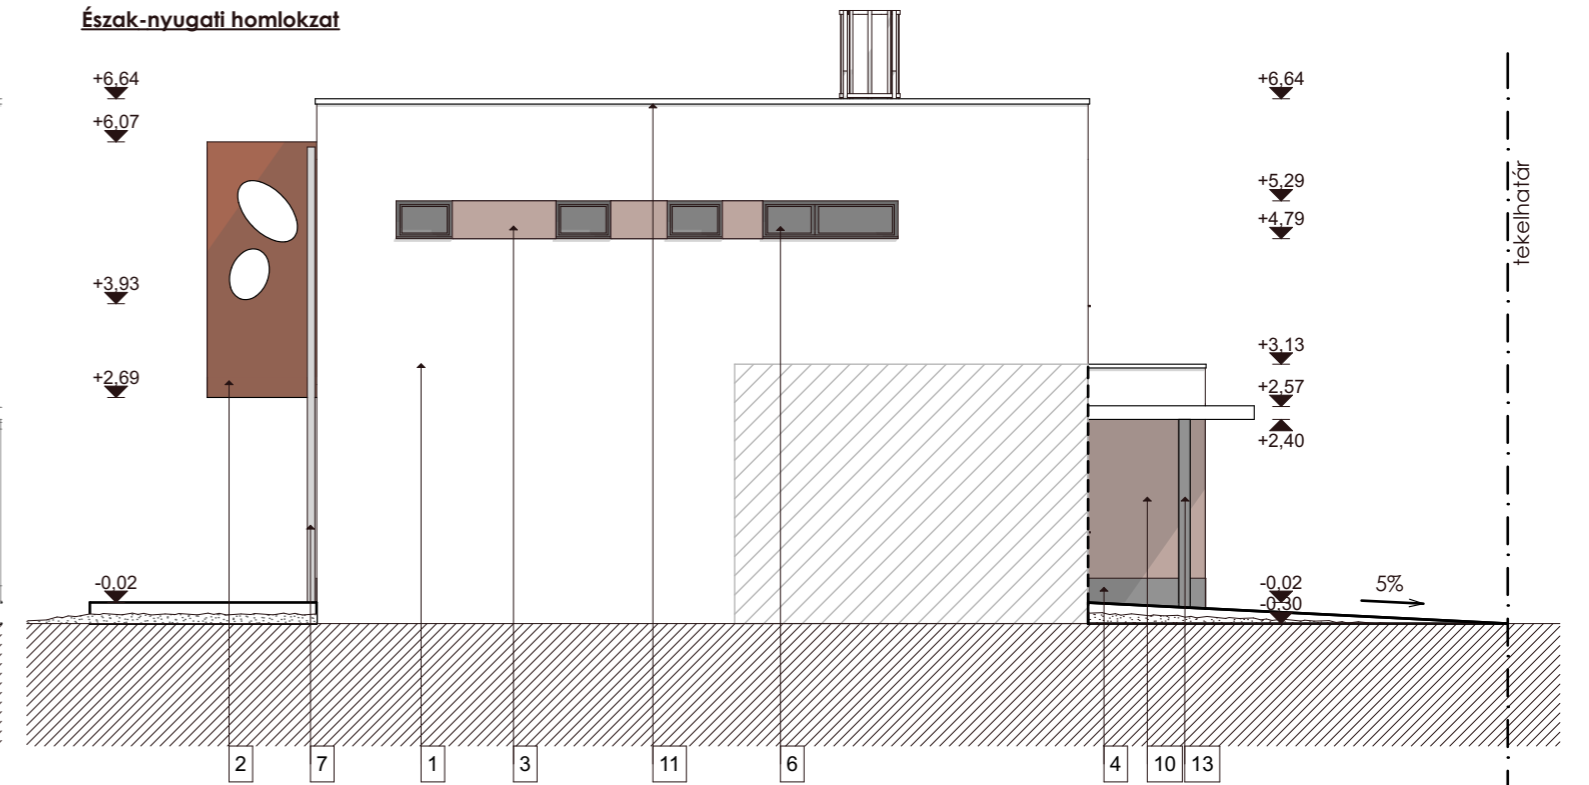

Észak-keleti homlokzat

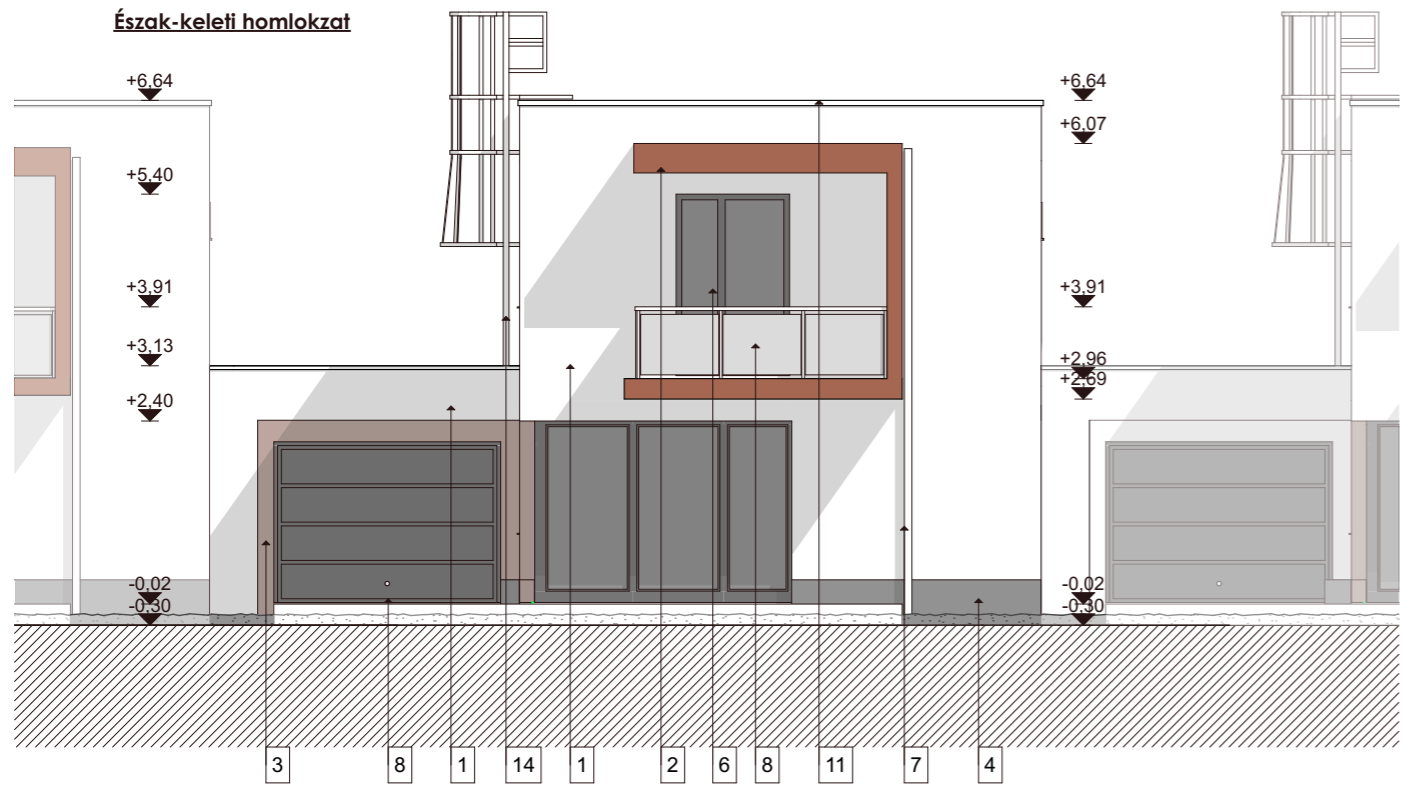

Dél-keleti homlokzat

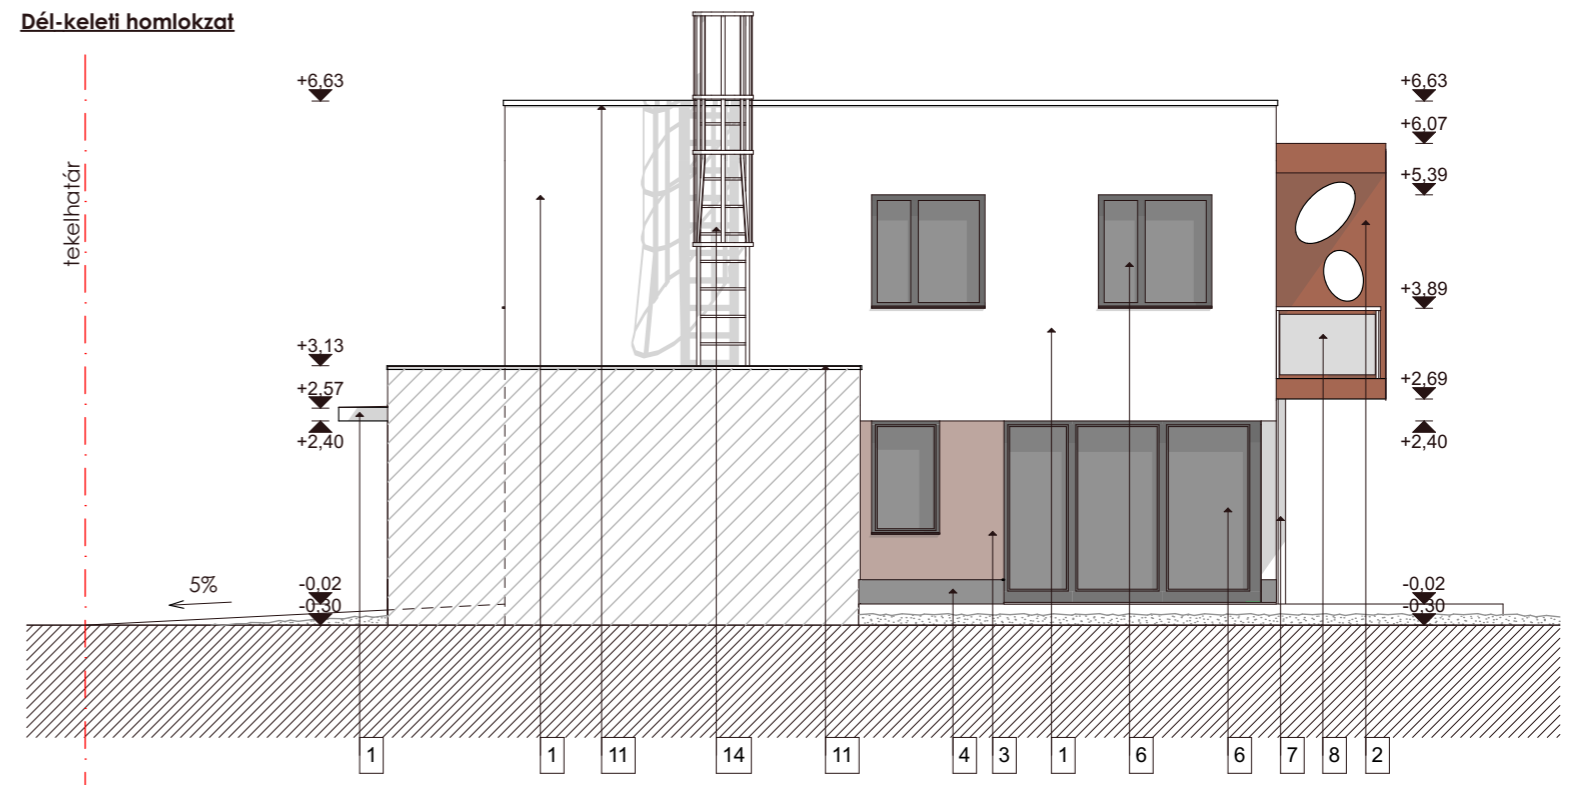

Homlokzatképző anyagok:

- | | |
|--|---|
| 1 SIMÍTOTT VAKOLAT TÖRTFEHÉR SZÍNEN | 8 EDZETT ÜVEG KORLÁT, HOMOKFÜVÖTT ÜVEGEZÉSEL |
| 2 SIMÍTOTT VAKOLAT SÖTÉTBORDÓ SZÍNEN | 9 HÖRMANN GARÁZSAJTÓ, SZÜRKE SZÍNEN (SZEKCIONÁLT) |
| 3 SIMÍTOTT VAKOLAT BORDÓ SZÍNEN | 10 TÁBLÁS HOMLOKZATI BURKOLAT, KOMPOZIT LEMEZ, BORDÓ SZÍNEN |
| 4 FAGYÁLLÓ LÁBAZATI BURKOLAT, SZÜRKE SZÍNEN | 11 PREFA ALU ATTIKA FEDÉS |
| 5 PREFA KORCOLT ALUMÍNÍUM LEMEZ FEDÉS, SZÜRKE SZÍNEN | 12 FELÜLVILÁGÍTÓ KUPOLA |
| 6 MŰANYAG NYÍLÁSZÁRÓ HŐSZIGETELŐ ÜVEGEZÉSEL, SZÜRKE SZÍNEN | 13 ACÉL OSZLOP |
| 7 ALUMÍNÍUM ERESZCSATORNARENDSZER, SZÜRKE SZÍNEN | 14 ACÉL LÉTRA VÉDŐKOSÁRRAL |

Rajz megnevezése:	Homlokzatok	Lépték:	1:100
Megrendelő:	Bajcsy Center Ingatlanfejlesztő Kft. 9021 Győr, Bajcsy-Zsilinszky út 5.	Dátum:	2022. április
Munka megnevezése:	Családi ház - Bejelentési terv 9027 Győr, Likócs Hrsz.: 5577/144	Munkaszám:	TH-21-01-13
Felelős tervező:	Németh Géza É 08-0065	Tervező munkatárs:	Döry-Kiss Anna É 08-0545
TÉR-HÁLÓ		Rajzsám:	É-03
TÉR-HÁLÓ TERRA KFT. E-mail: info@ter-halo.hu Iroda: 9024 Győr, Babits M. u. 17/A Tel./Fax.: 06/96/519-321			