


# Tetőfelülnézet

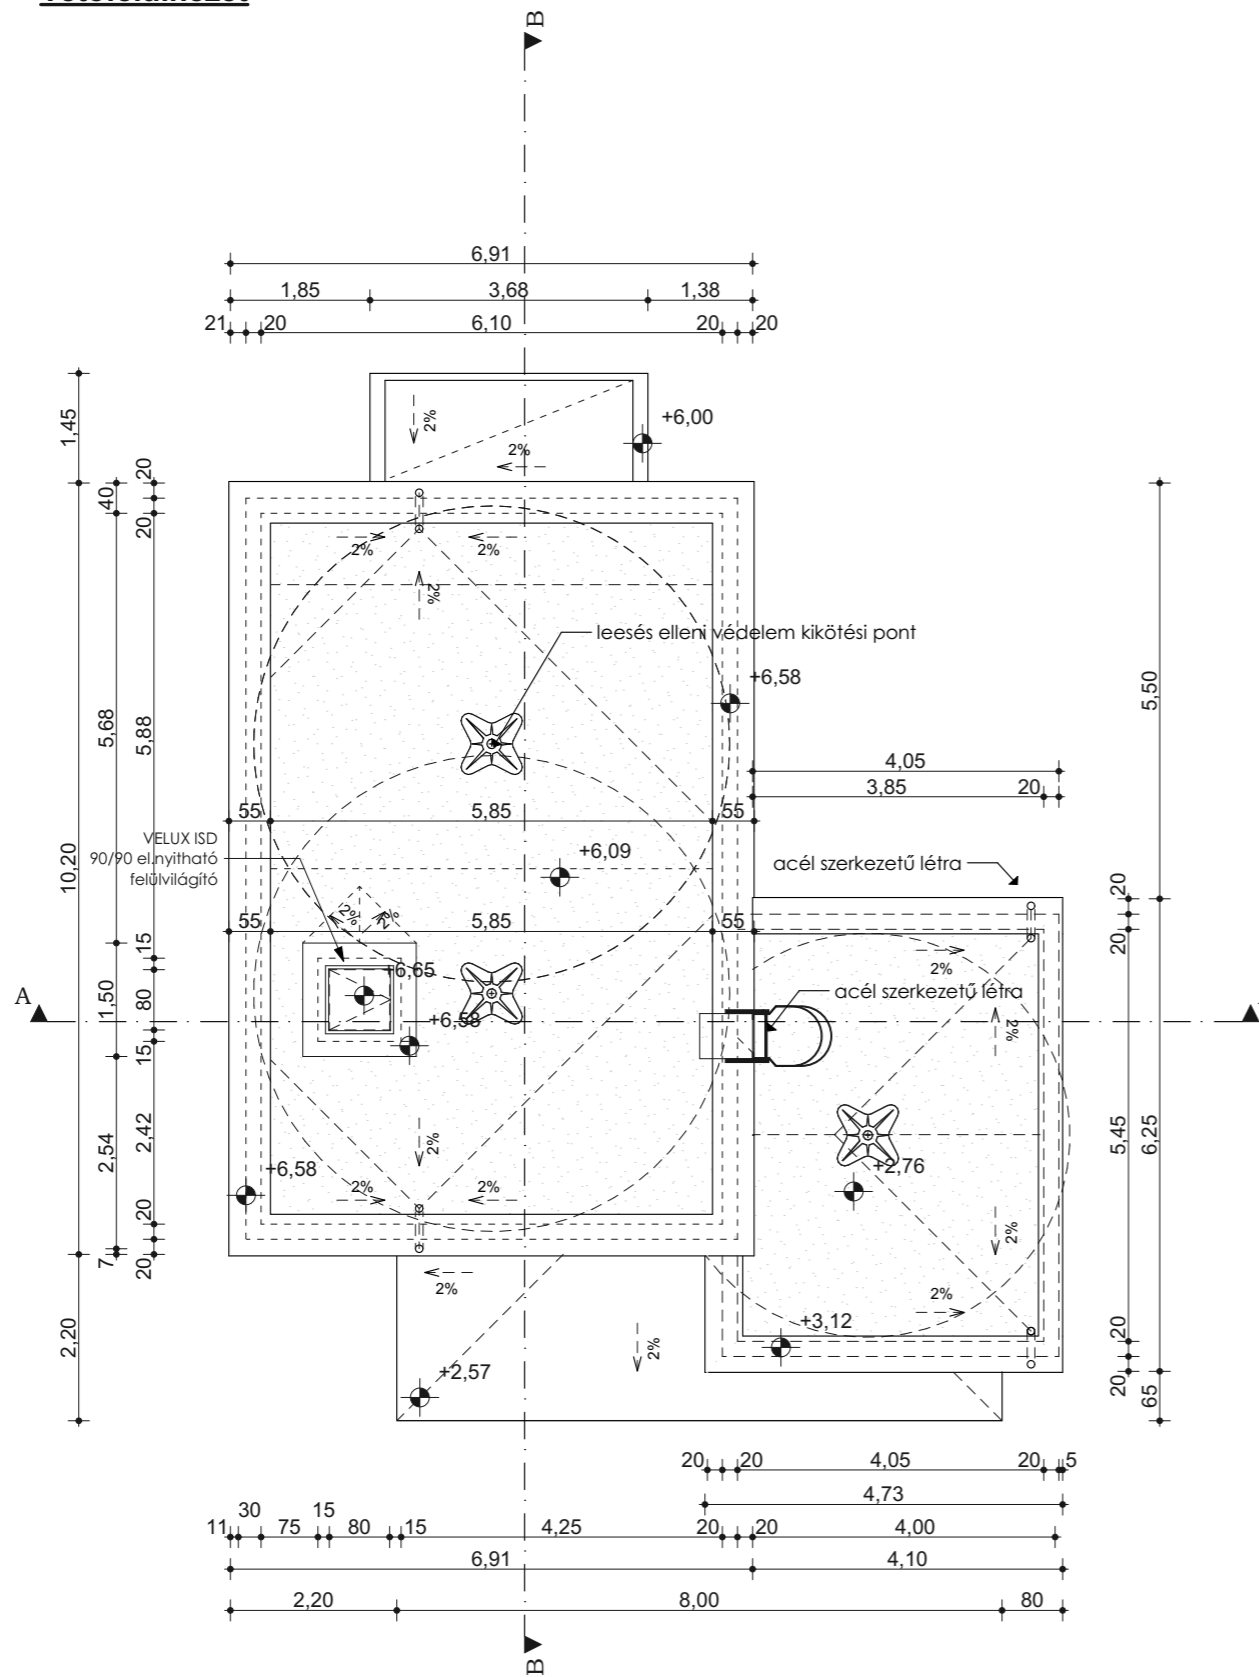

Rajz megnevezése:	<b>Tetőfelülnézet</b>	Lépték:	<b>1:100</b>
Megrendelő:	<b>Bajcsy Center Ingatlanfejlesztő Kft.</b> 9021 Győr, Bajcsy-Zsilinszky út 5.	Dátum:	<b>2022. április</b>
Munka megnevezése:	<b>Családi ház - Bejelentési terv</b> 9027 Győr, Likócs Hrsz.: 5577/144	Munkaszám:	<b>TH-21-01-13</b>
Felelős tervező:	<b>Németh Géza</b> É 08-0065	Tervező munkatárs:	<b>Dőry-Kiss Anna</b> É 08-0545
<b>TÉR-HÁLÓ</b>		Rajzszám:	<b>É-04</b>
<b>TÉR-HÁLÓ TERRA KFT.</b> E-mail: info@ter-halo.hu Iroda: 9024 Győr, Babits M. u. 17/A Tel./Fax.: 06/96/519-321			